



平面図

追加別紙 6

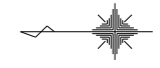

S=1:250

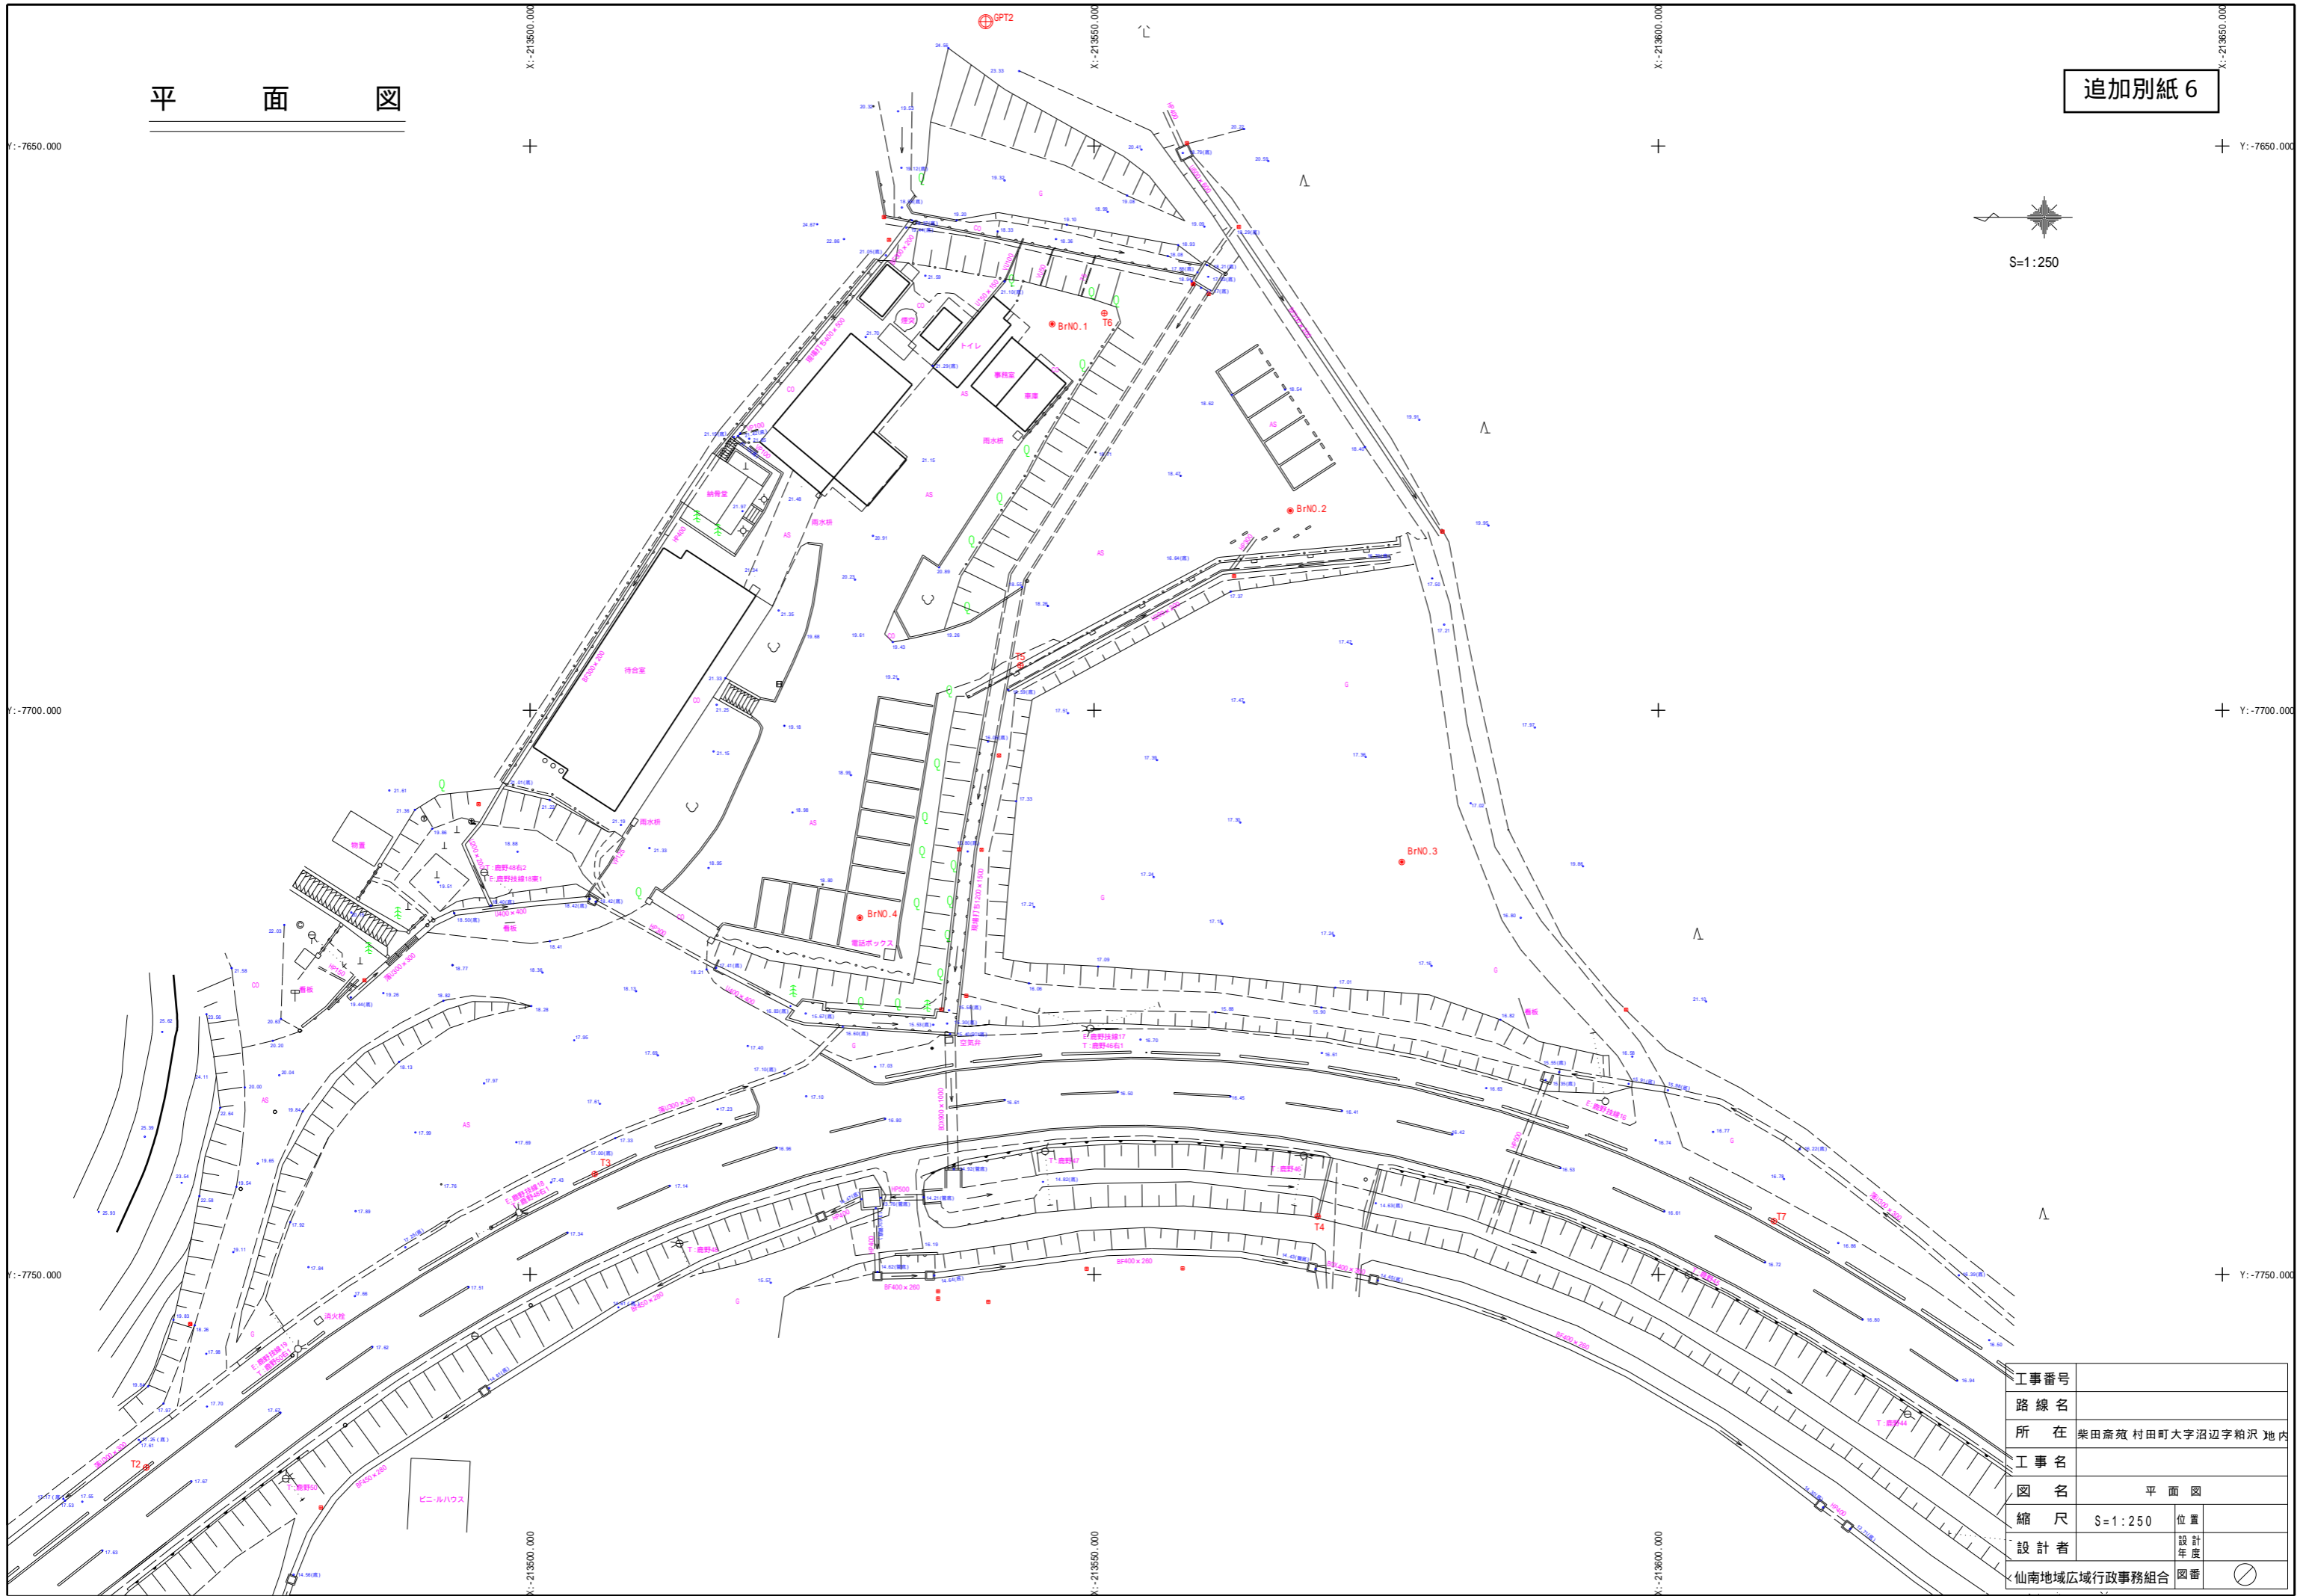

| | |
|--------------|--------------------|
| 工事番号 | |
| 路線名 | |
| 所在 | 柴田斎苑 村田町大字沼辺字粕沢 地内 |
| 工事名 | |
| 図名 | 平面図 |
| 縮尺 | S=1:250 |
| 設計者 | 位置 |
| 仙南地域広域行政事務組合 | 設計年度 |
| | 図番 |