


平面図 s = 1 / 30

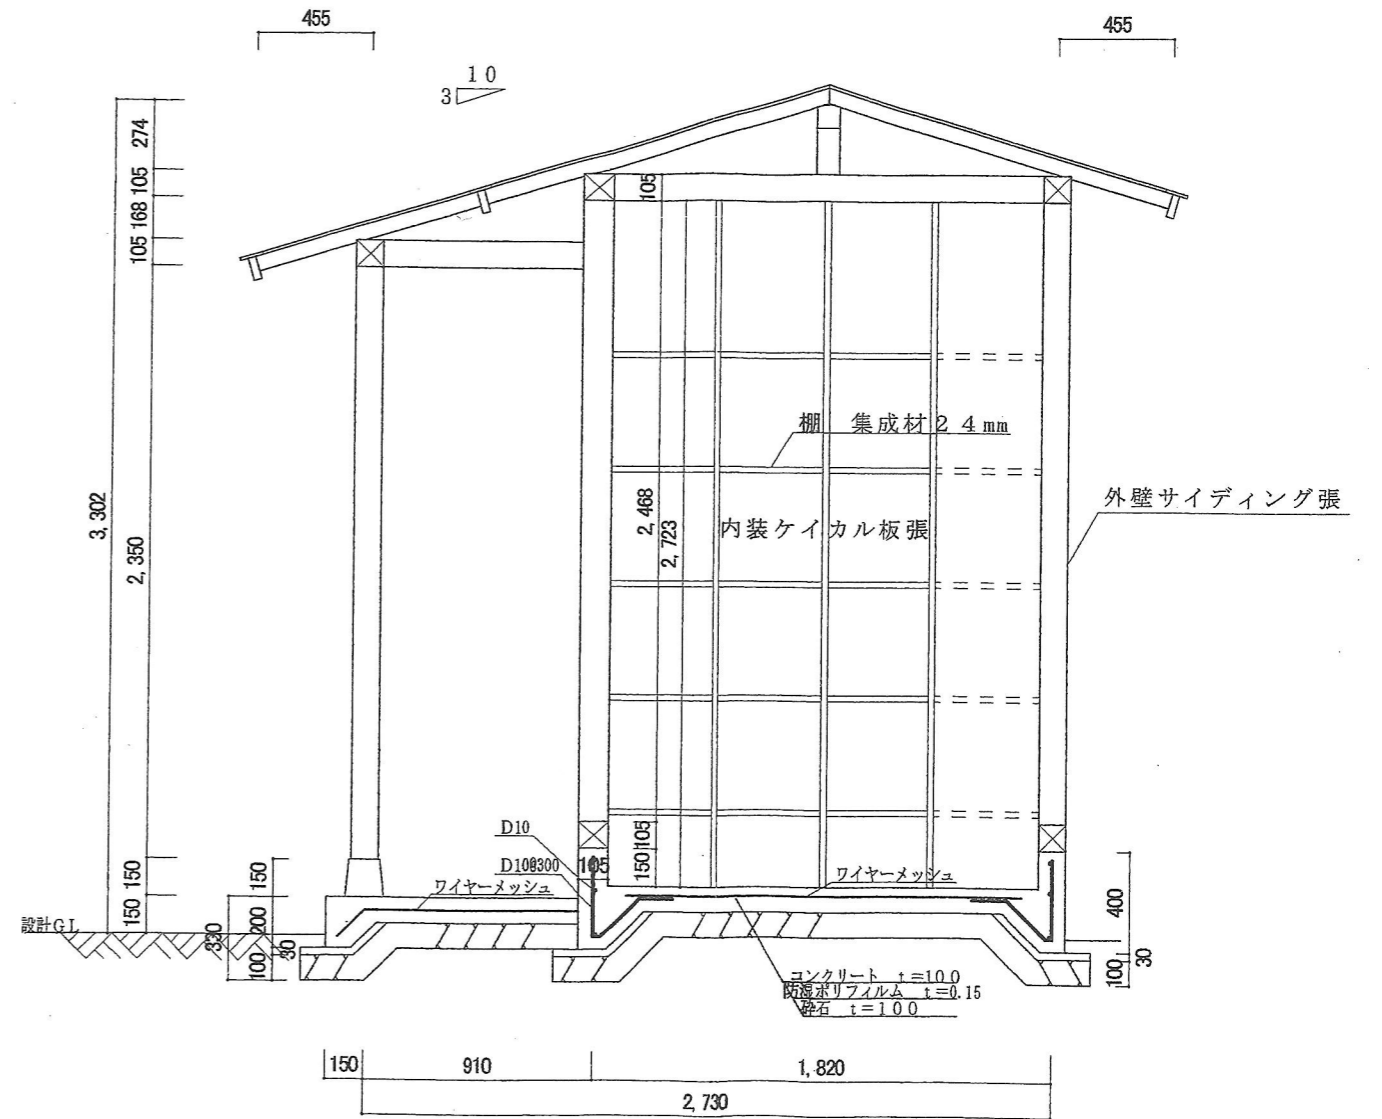

断面図 s = 1 / 30

特記事項

図面番号

図面名 平面図・断面図

縮尺 1 : 30