


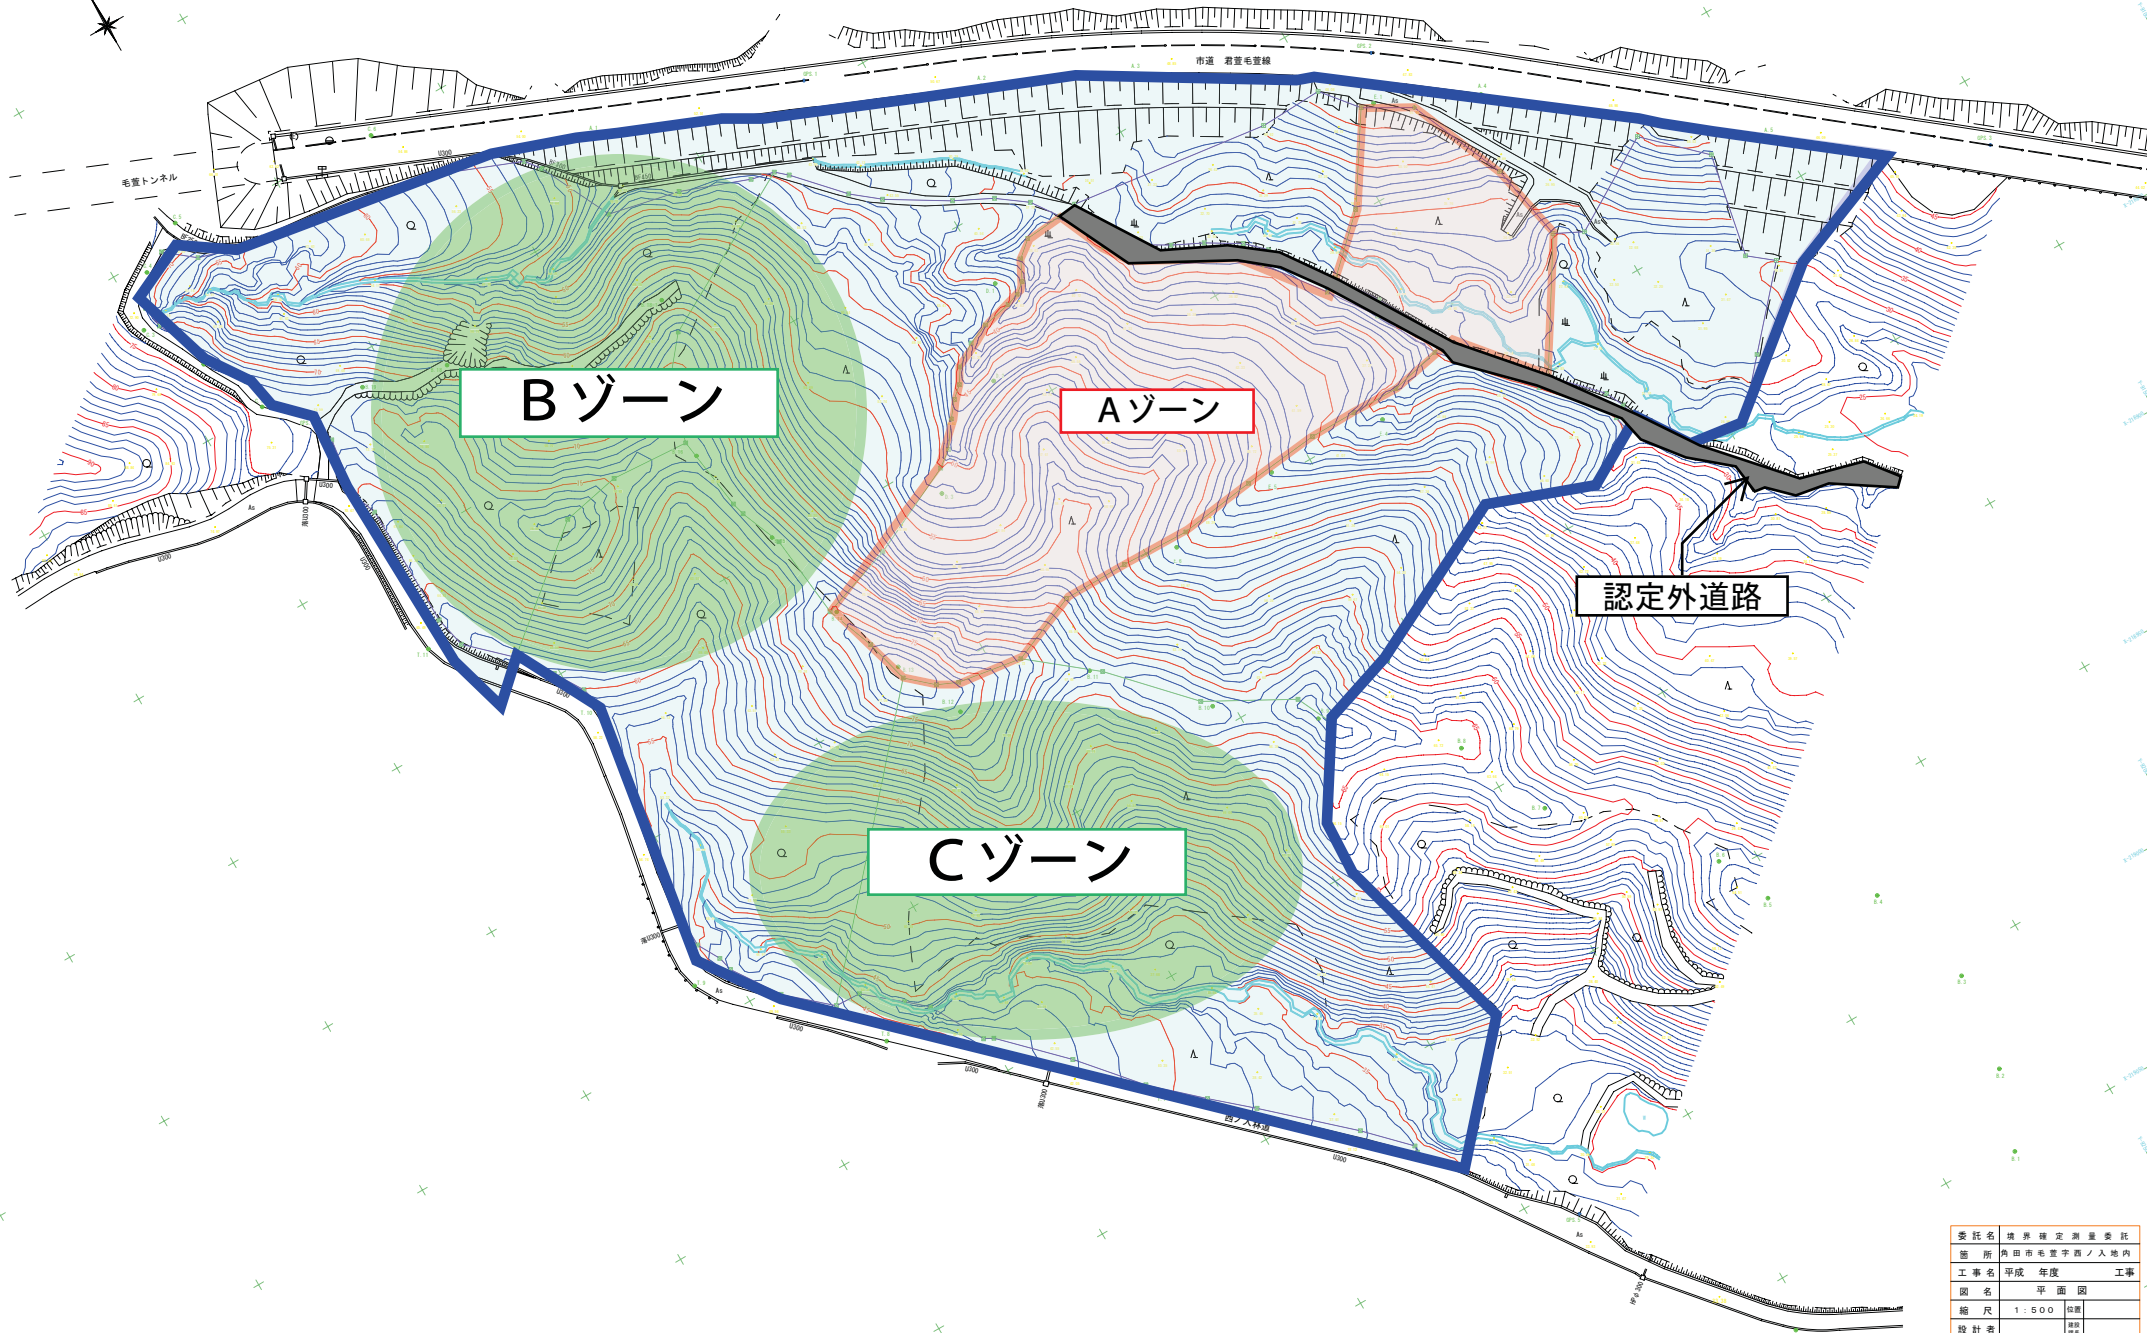

委託名	境界確定測量委託		
場所	角田市毛重字西ノ入地内		
工事名	平成	年度	工事
図名	平面図		
縮尺	1:500	比例尺	
設計者		図章	
仙南地域広域行政事務組合		図章	〇