

仙南最終処分場建設予定地地質調査業務委託

報 告 書

平成7年3月

仙南地域広域行政事務組合

株式会社



さく

I 調査概要

1-1 はしがき

本調査は、仙南地域広域事務所より御依頼のあった「仙南最終処分場建設予定地地質調査業務委託」を株式会社日さくが実施したものであります。

ここに現場作業並びに解析検討が終了しましたので、これらの結果をとりまとめ御提出致します。

I-2 調査内容

調査件名：仙南最終処分場建設予定地地質調査業務委託

調査場所：宮城県白石市郡山字黒山地内

調査者：仙南地域広域事務組合

調査期間：自 平成6年12月15日

至 平成7年 3月25日

調査目的：本調査は、仙南最終処分場の整備計画を進めるにあたり、仙南最終処分場建設予定地の地質等に関する資料を得ることを目的とする。

調査数量：調査数量表のとおり。

担当：株式会社 日さく 仙台支店

主任技術者：館山省吾

現場代理人：千葉 譲

解析・報告書：小泉 勇

館山省吾

遠藤康仁

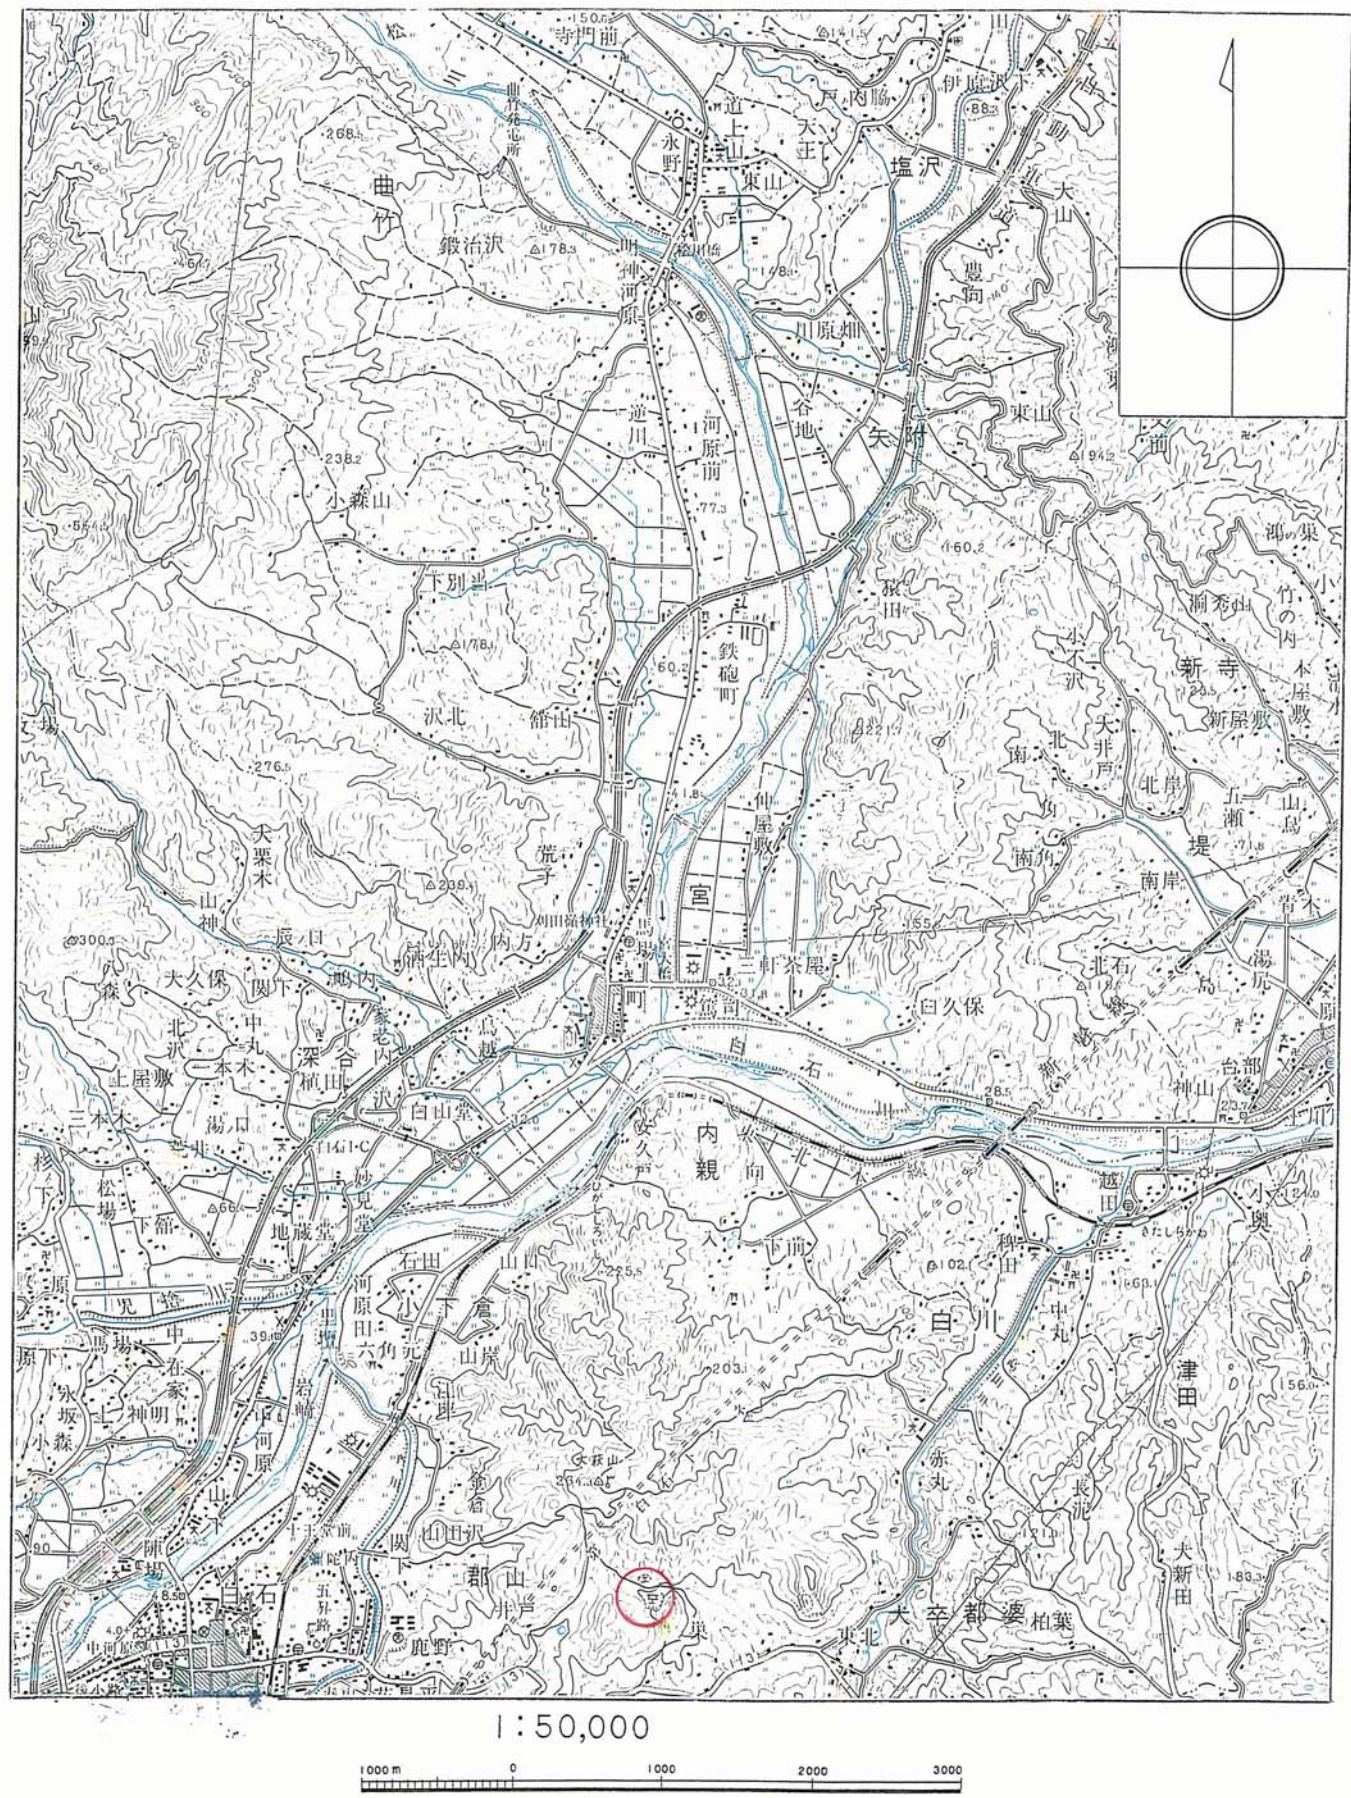
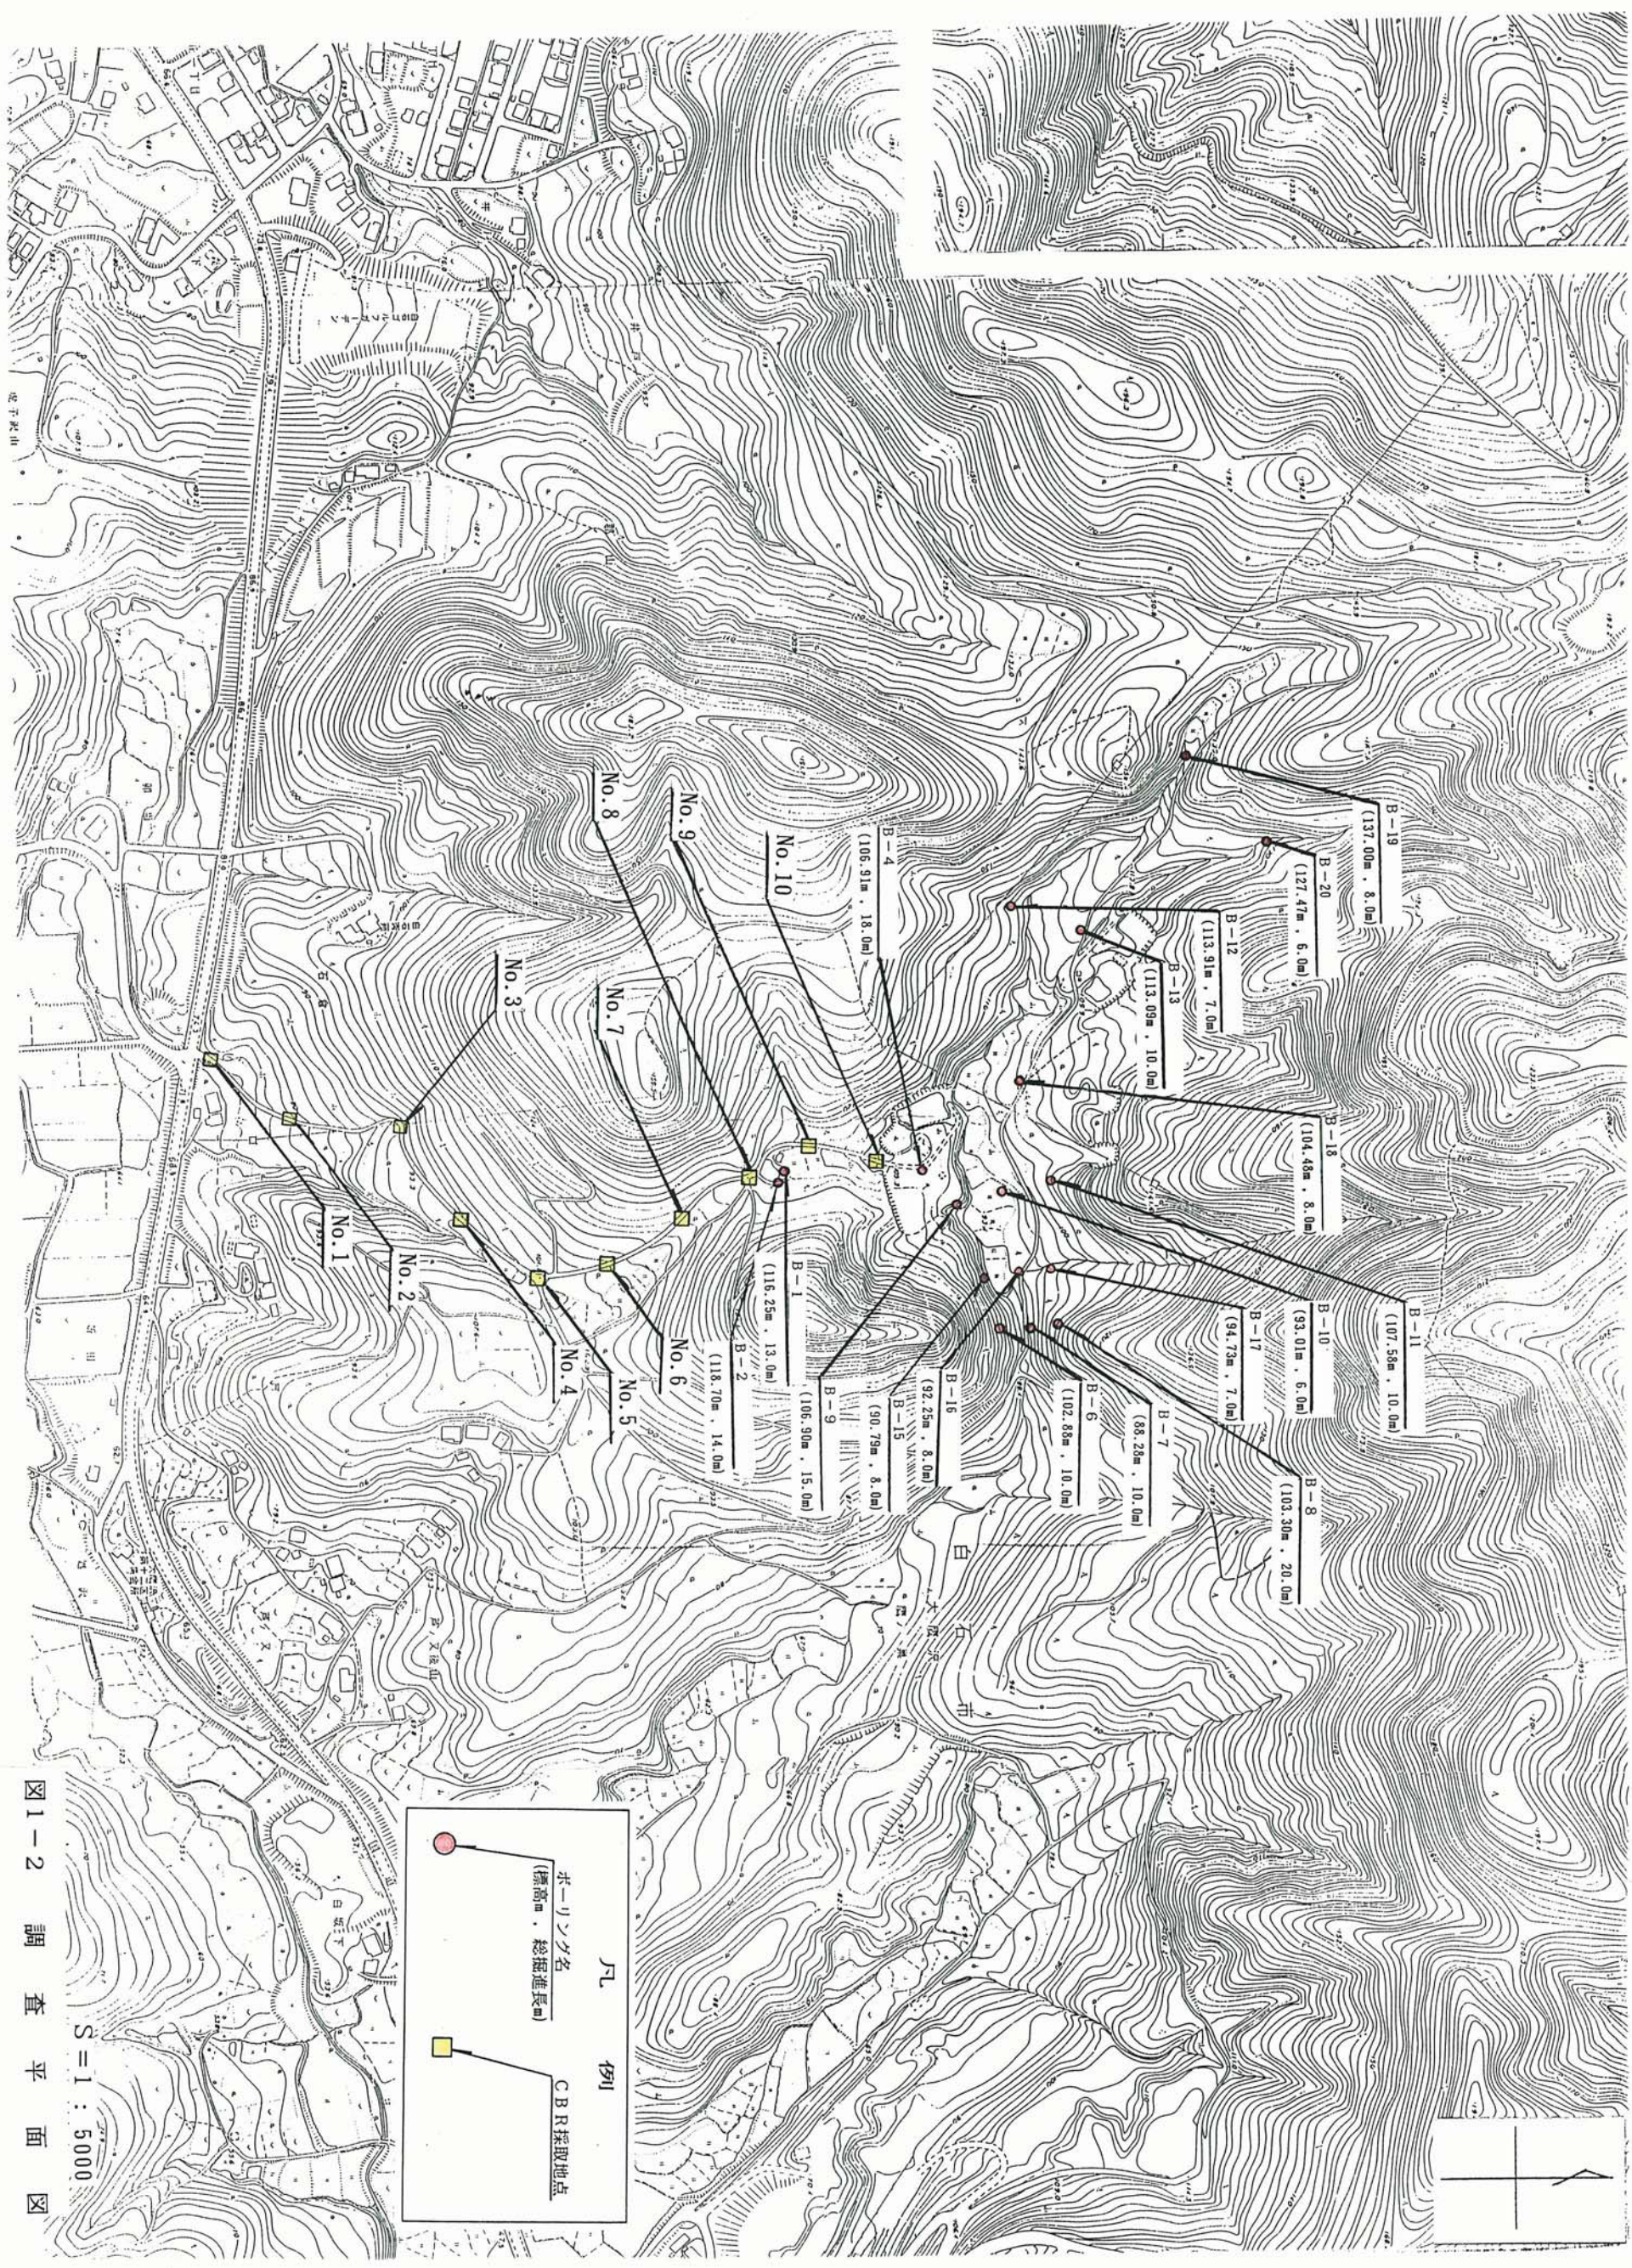


図1.1 調査位置図



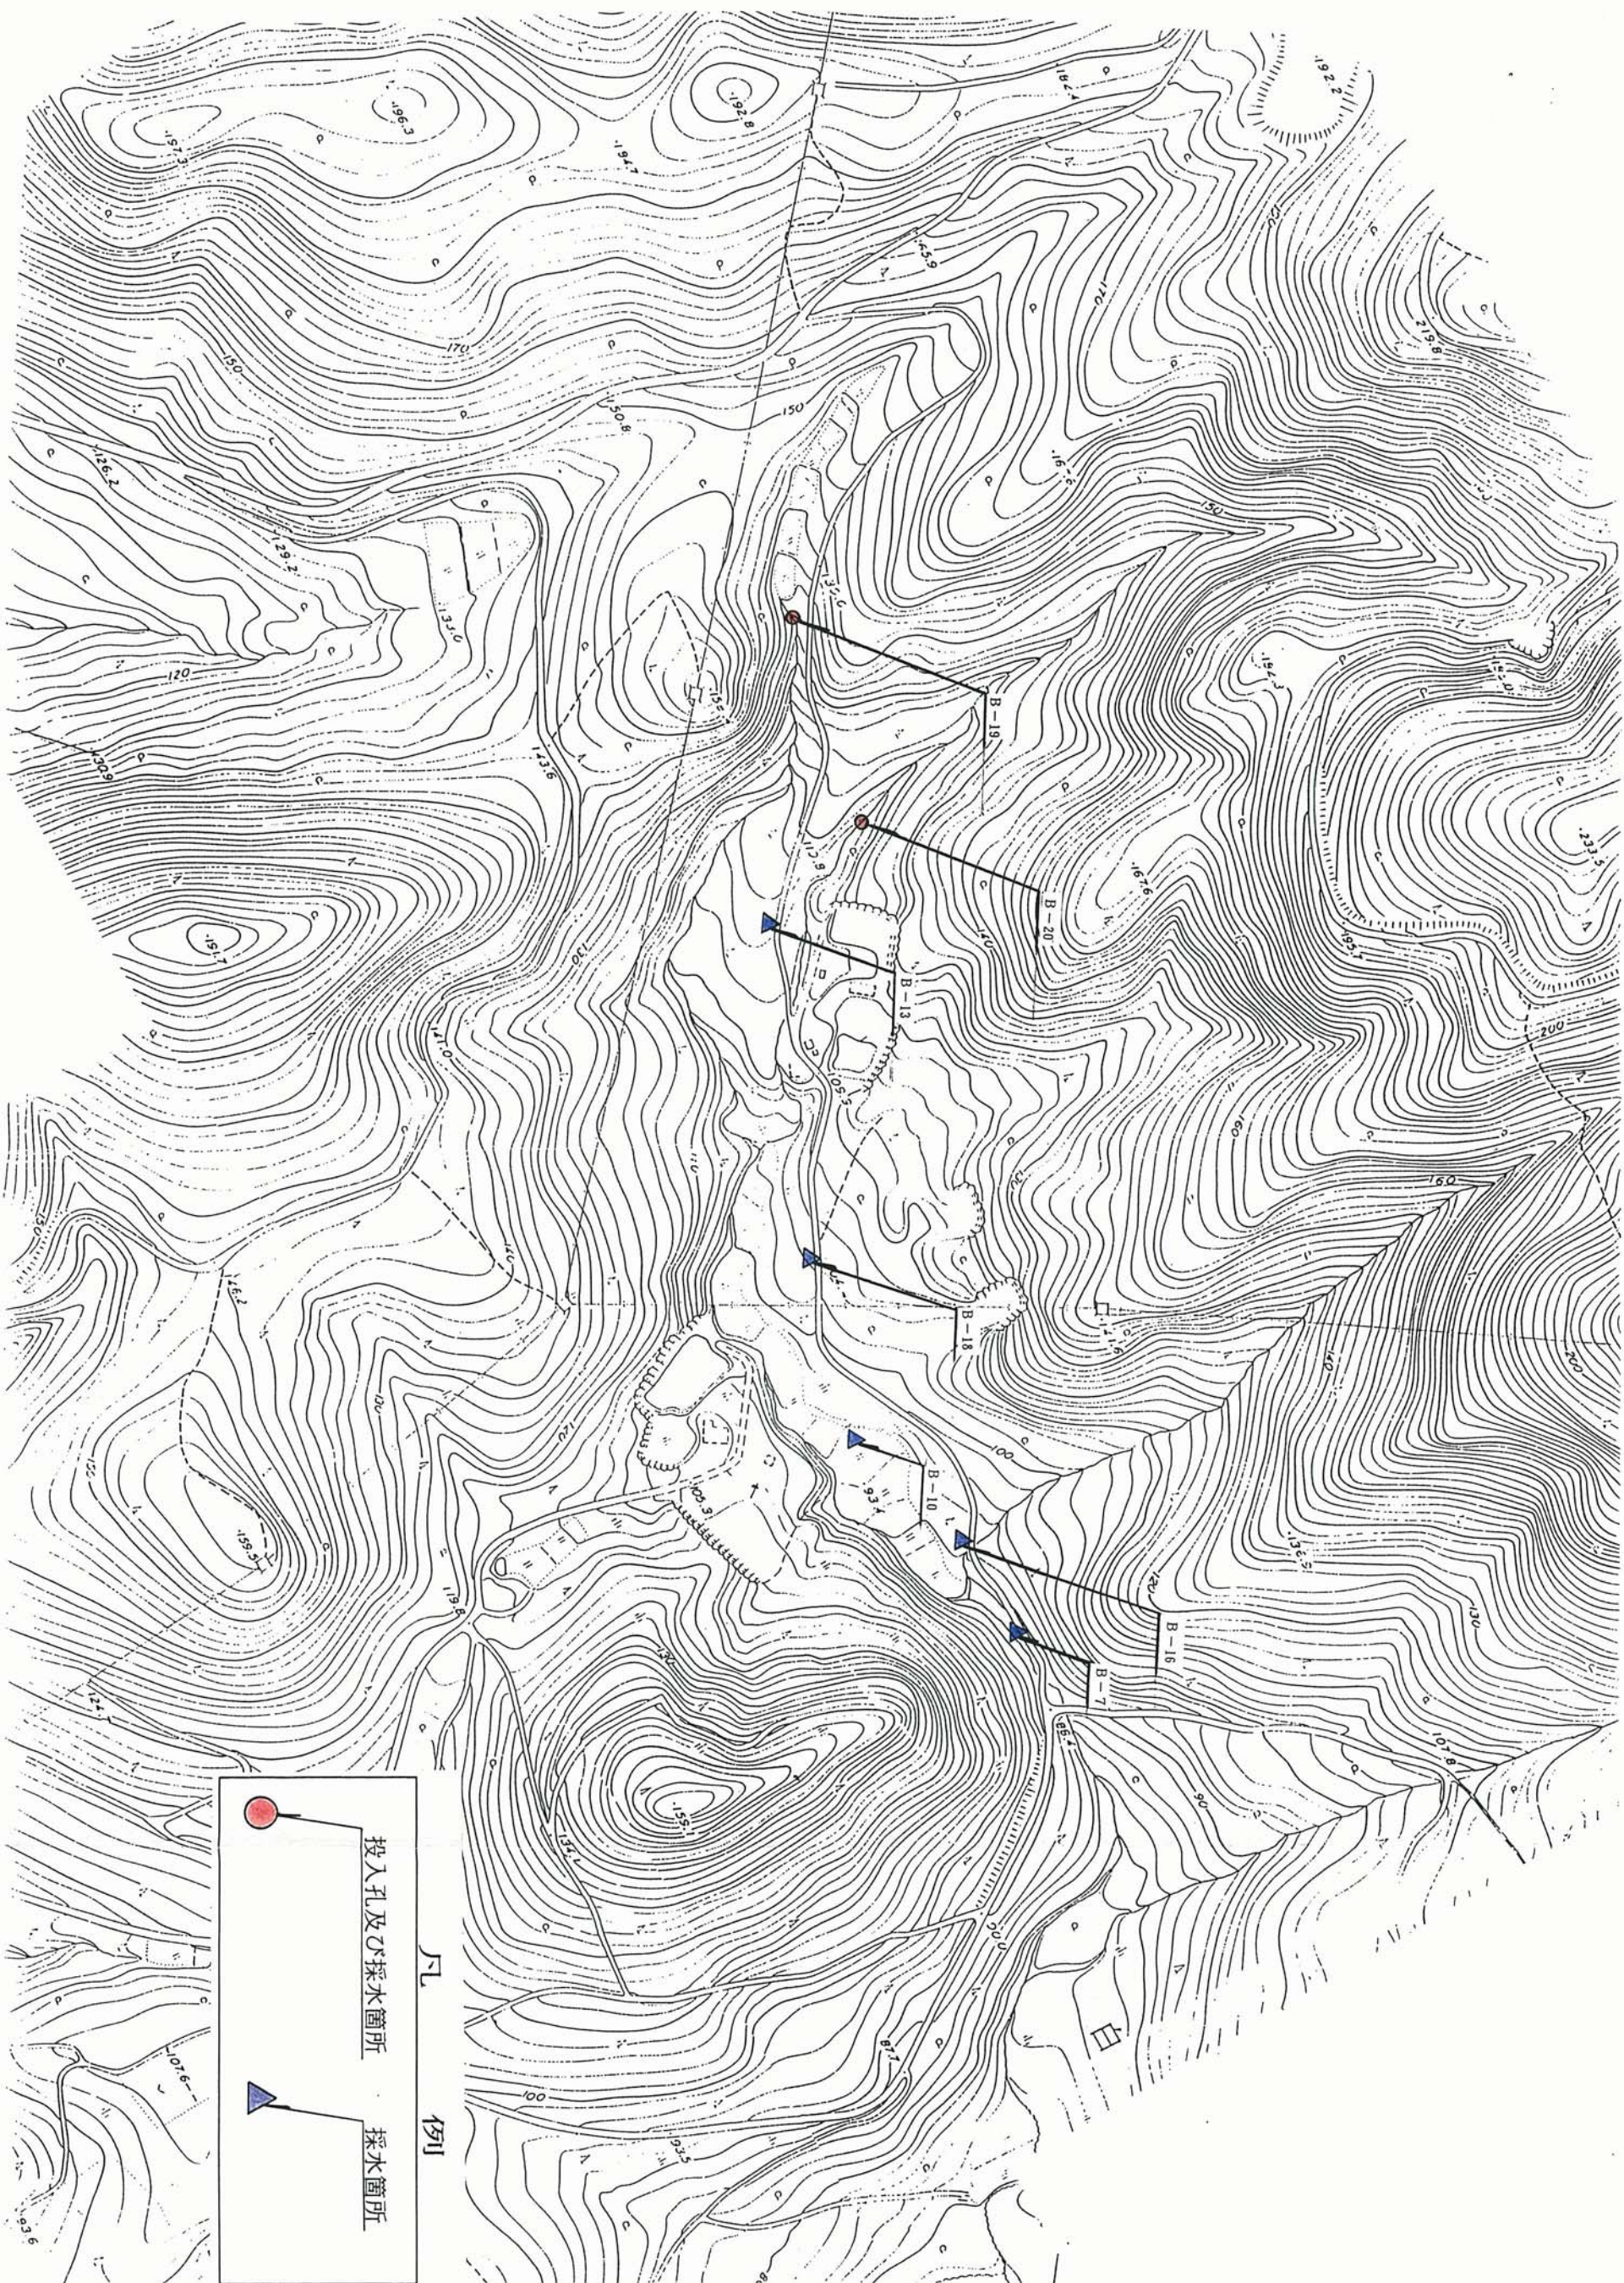


図 3-11 地下水追跡調査平面図

F — F' 断面
Scale H = 1 : 2000
V = 1 : 500

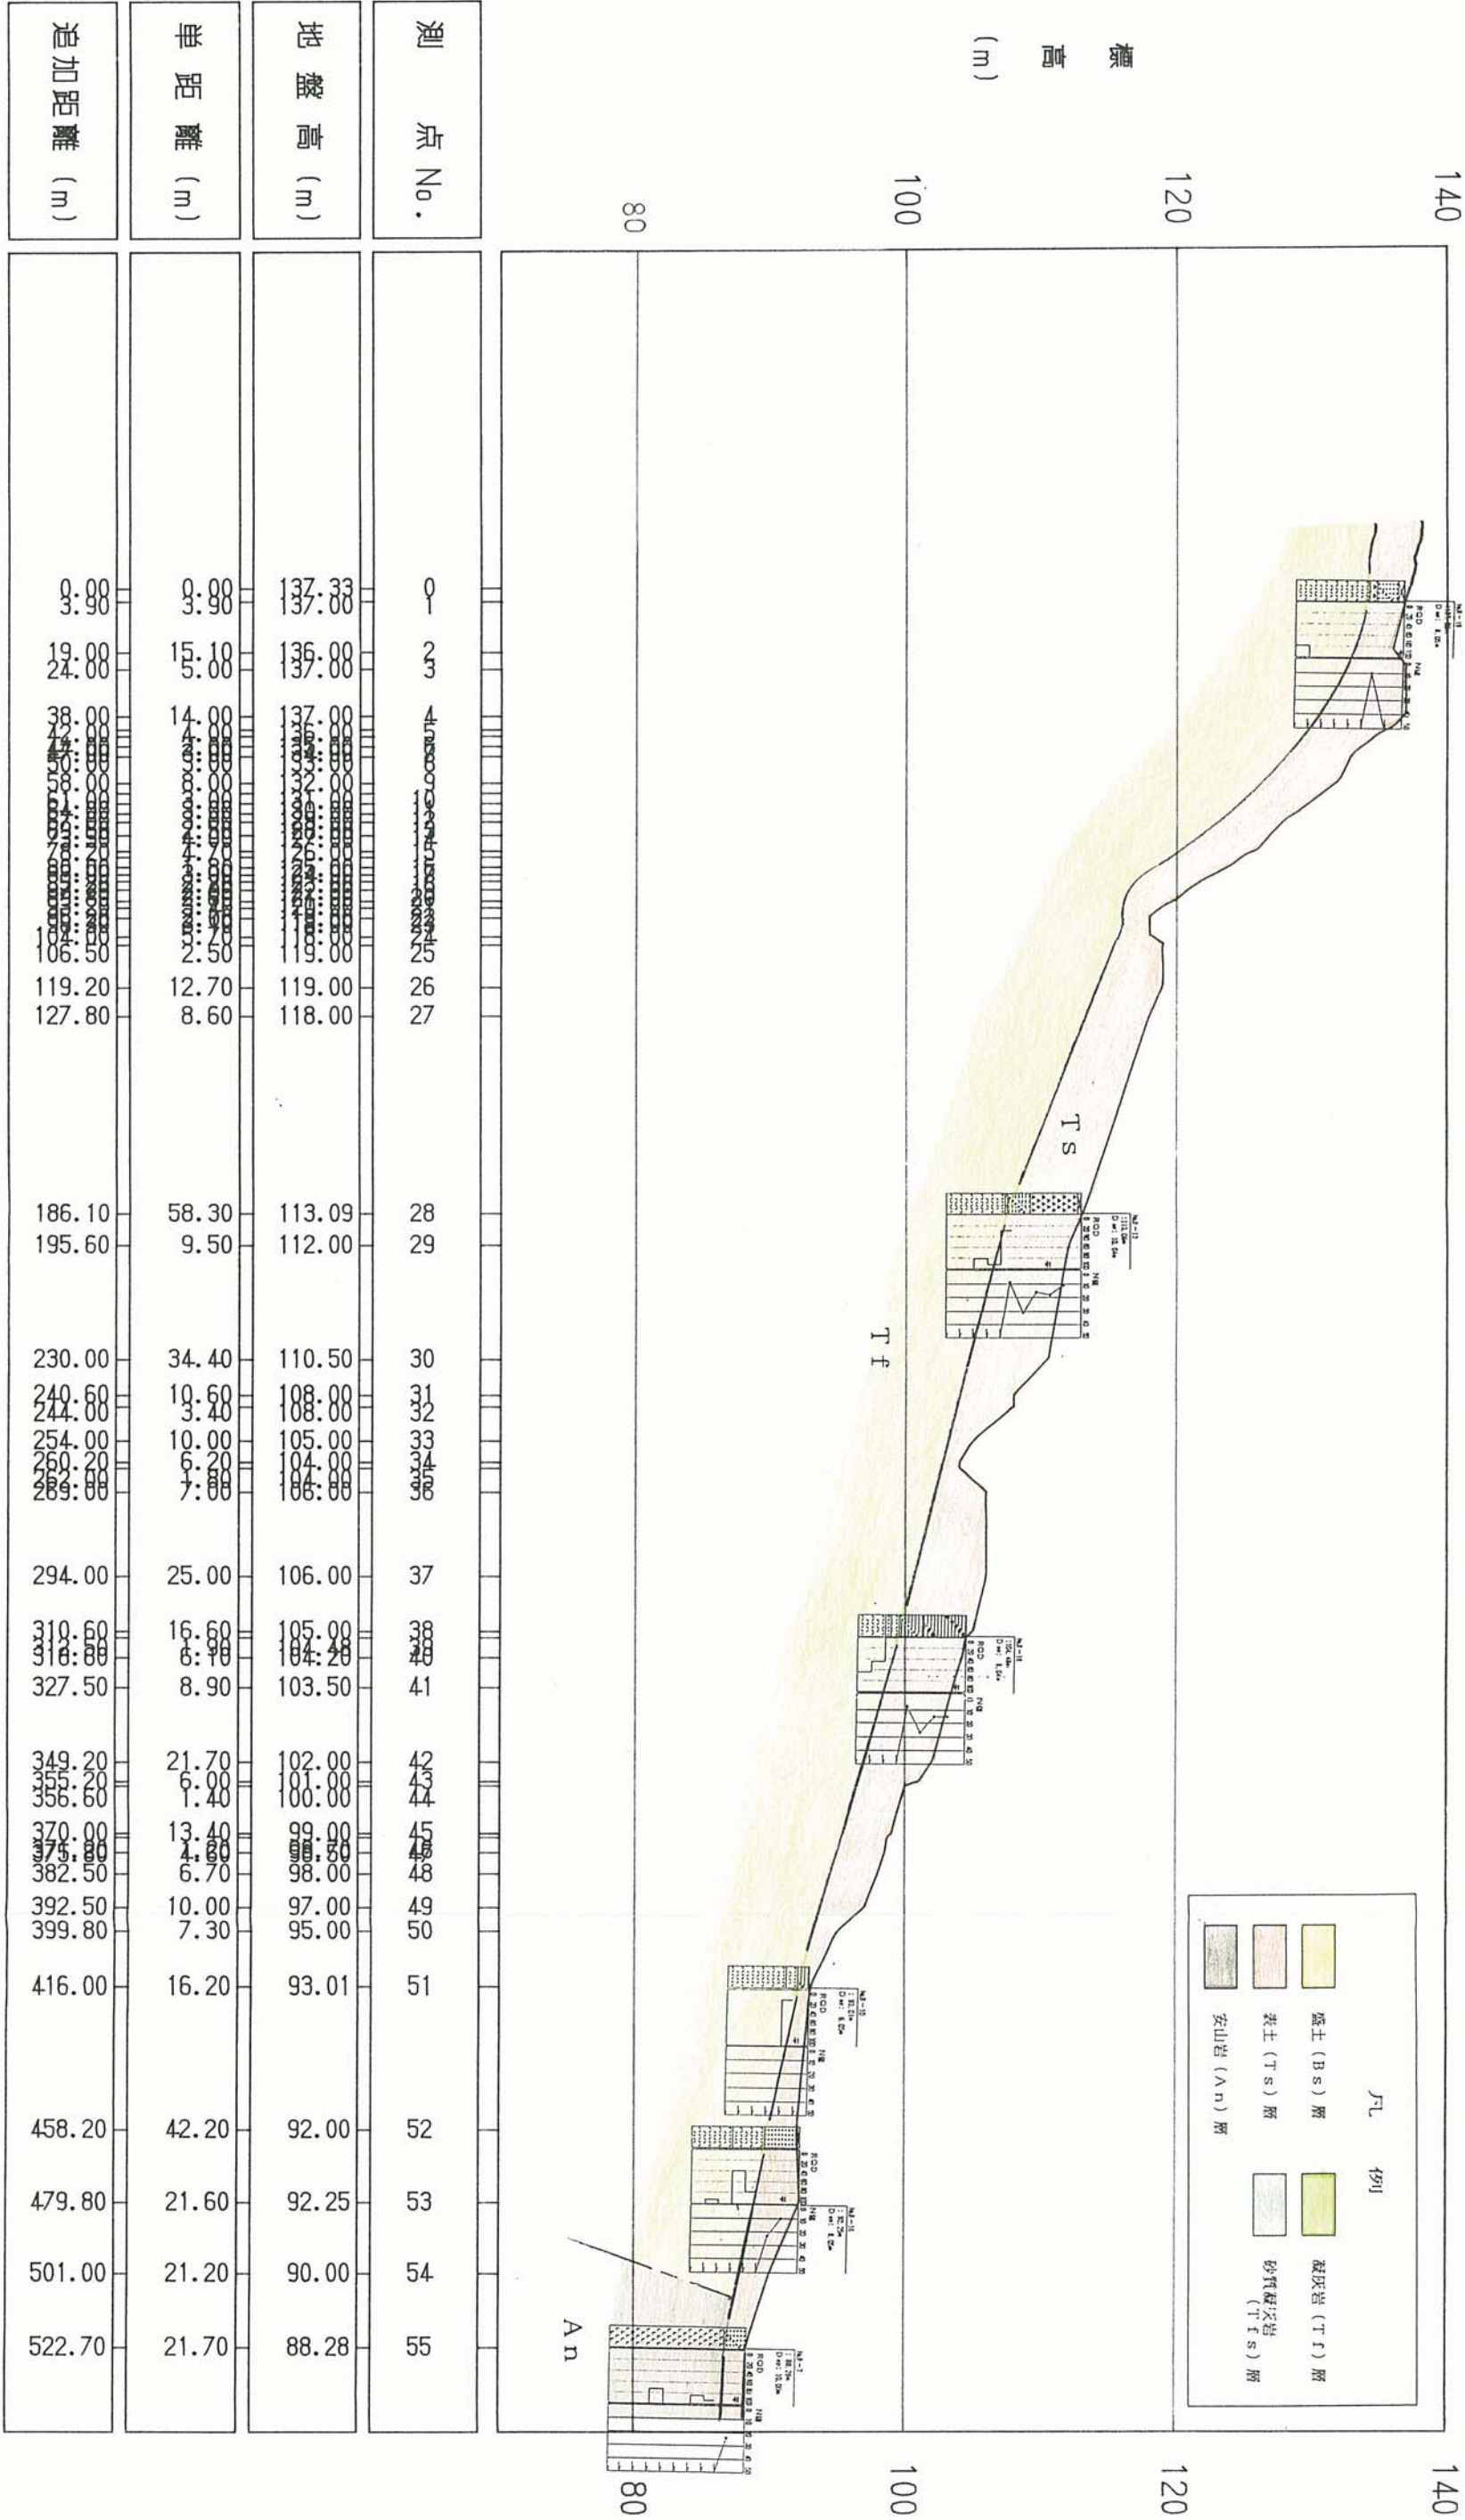


図 3-12 推定地質断面図 (6)