追加別紙１７

現況実測平面図
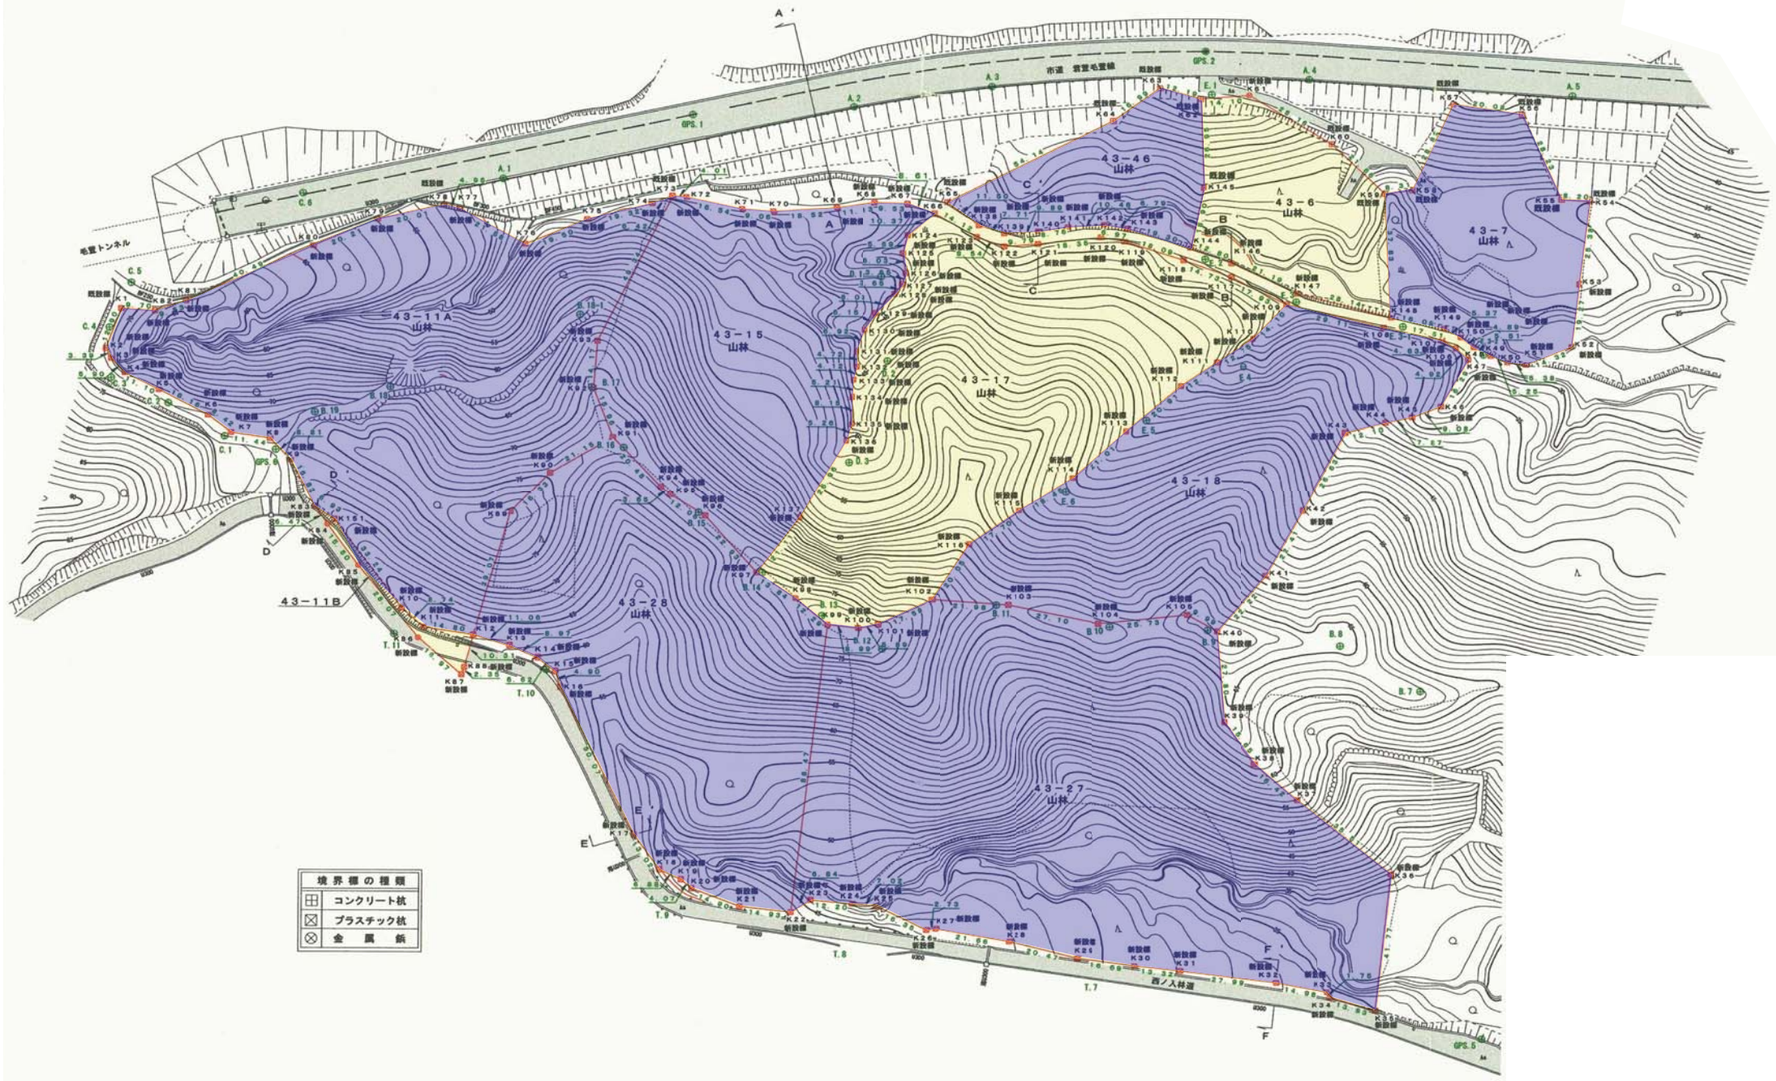
S=1／1000