


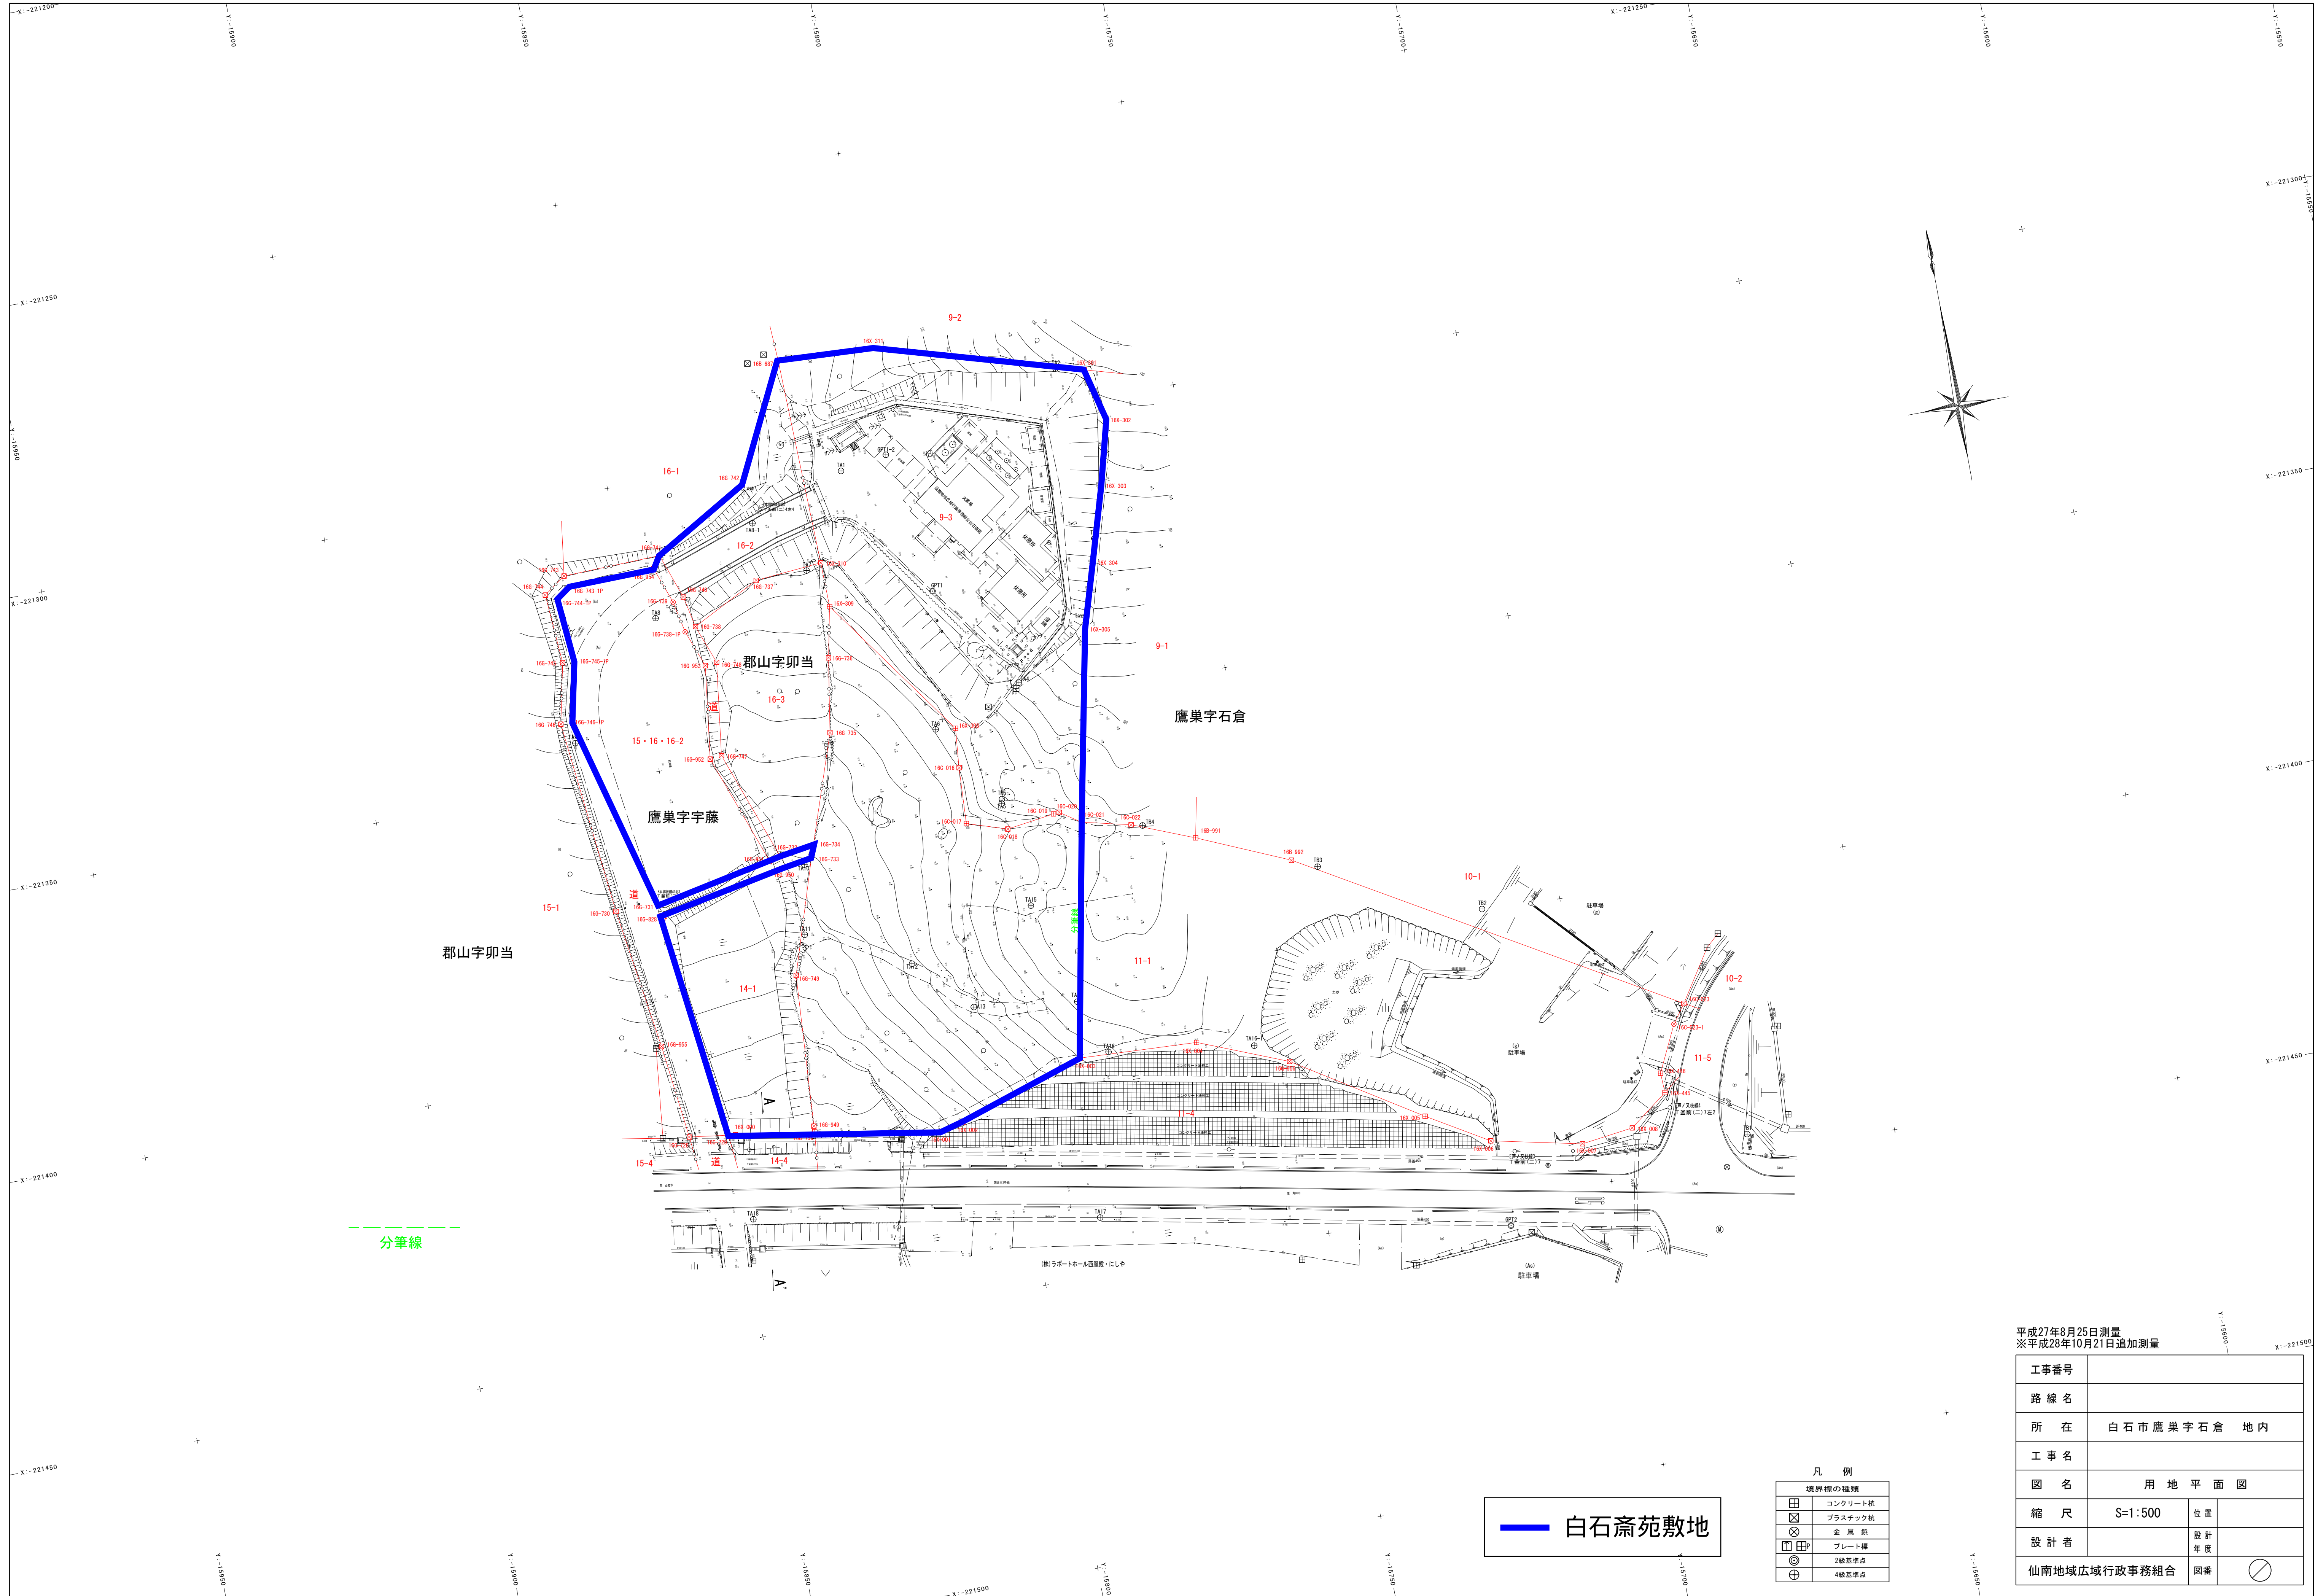

分筆線

白石斎苑敷地

凡 例	
境界線の種類	
	コンクリート杭
	プラスチック杭
	金 属 杭
	プレート杭
	2級基準点
	4級基準点

平成27年8月25日測量
※平成28年10月21日追加測量

工事番号			
路 線 名			
所 在	白石市鷹巣字石倉 地内		
工 事 名			
図 名	用 地 平 面 図		
縮 尺	S=1:500	位 置	
設 計 者		設 計 年 度	
仙南地域広域行政事務組合		図 番	